
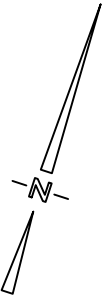



Immeuble situé 28 Rue André Pujol
Local commercial professionnel
n° UG 111441
Rez-de-Chaussée

PLAN DU LOCAL
ANNEXE AU DECOMPTE
DE SURFACE UTILE
ECHELLE:1/100

Rue Etienne Marcel

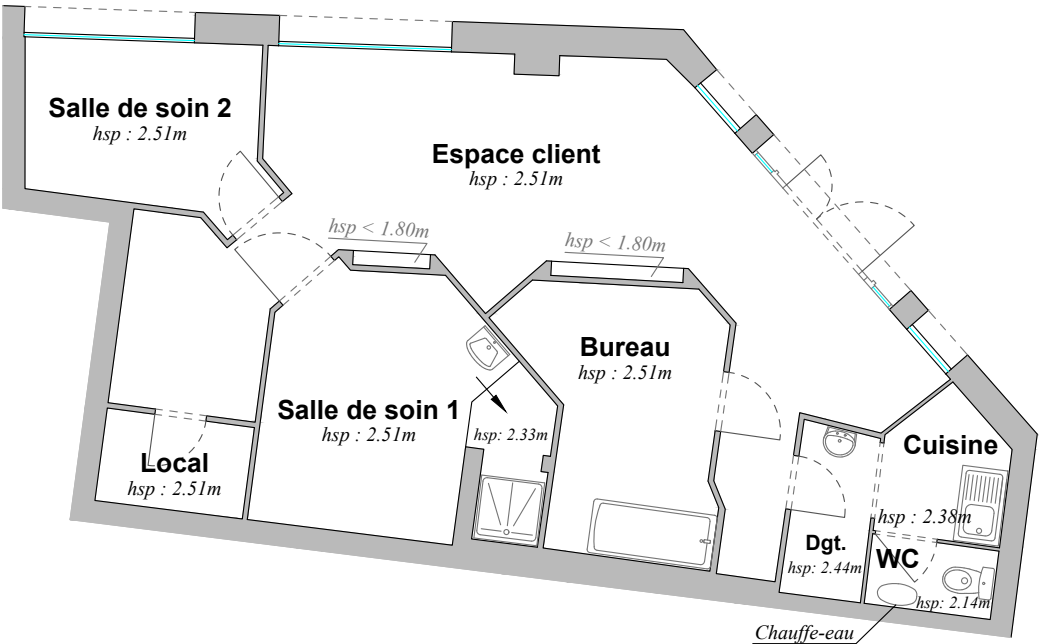

Rue André Pujol

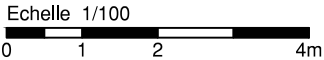

Légende :

- Porte / Porte vitrée
- Vitrage
- Epaisseur de mur figurative (non mesurée)

NOTA :

- Plan servant uniquement de repérage des pièces pour le certificat de Surface Utile.

AGEO conseils
Géomètres Experts Fonciers Associés
V. LABELLE A. ALEXANDRE
19, rue Jean Perrin 33600 PESSAC
Tél. 05 56 42 85 38
N°inscription Ordre des Géomètres Experts 1563 C 200004

14482-26	A	21/09/26	A.M.	Première diffusion
n° dossier	indice	date	établi par	observations

AGEO conseils
Géomètres - Experts Fonciers Associés
Vincent LABELLE - Anne ALEXANDRE

Agence de PESSAC
Ancien Cabinet PEDEZERT-LABELLE
19, Rue Jean Perrin - 33600 PESSAC
Tél. 05 56 24 64 21 / 05 56 51 89 35
e-mail : pessac@ageoconseils.fr

Informations géographiques propriété de la société AGEO Conseils. Reproduction strictement réservée. Le fichier informatique correspondant ne peut pas permettre d'obtenir une précision supérieure à celle du présent plan. Seul le plan authentifié par la signature du géomètre-expert est de nature à engager la responsabilité de la société AGEO Conseils.